VORLÍČEK OKNA DVEŘE

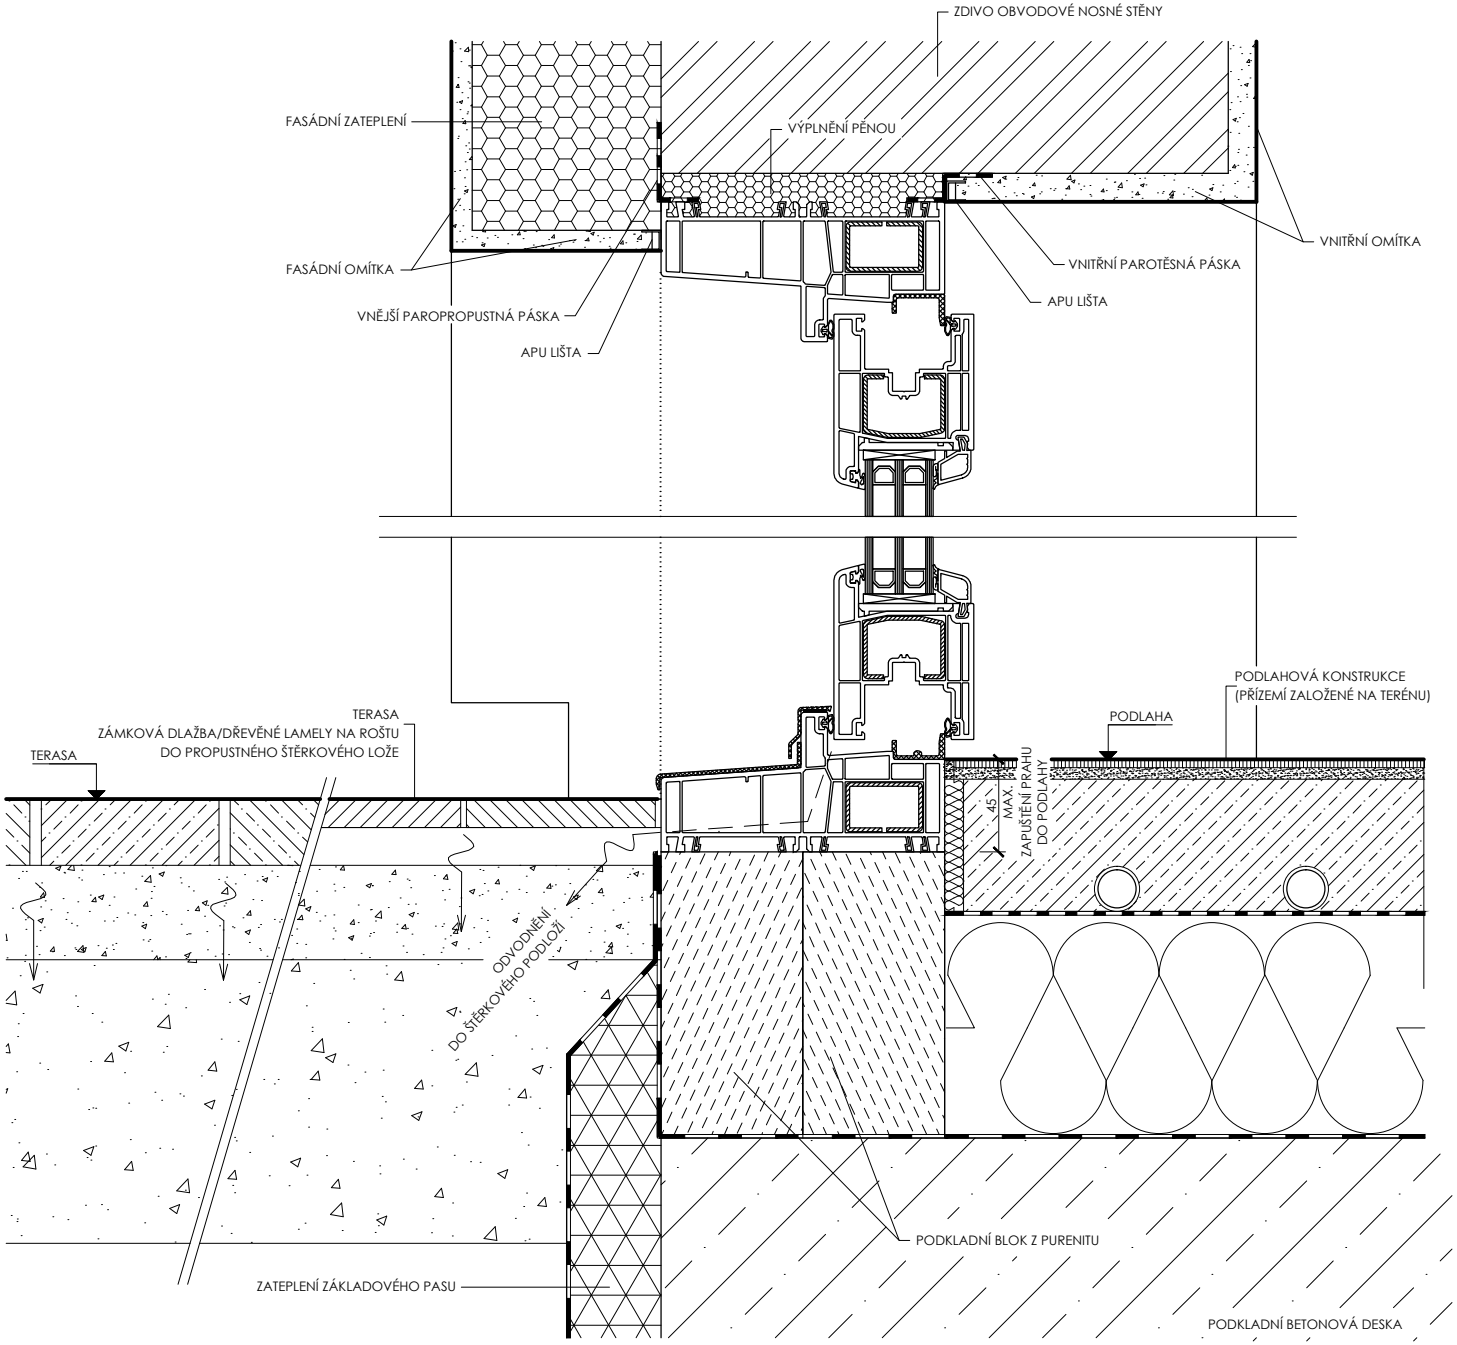

NÁZEV VÝKRESU	ČÍSLO VÝKRESU
INOVA POSUVNÉ BALKONOVÉ DVEŘE DETAIL OSAZENÍ DO STAVBY	**5**